




Рис. 5. Количество: 1
4-х створчатая подъемно-сдвижная дверь
Объект: Параллельно-сдвижные двери
Система: Alumil S560 200кг (Плדעמנ.-Slide) Основной Стандарт (Horizontal Passing) EPDM
Вид снаружи

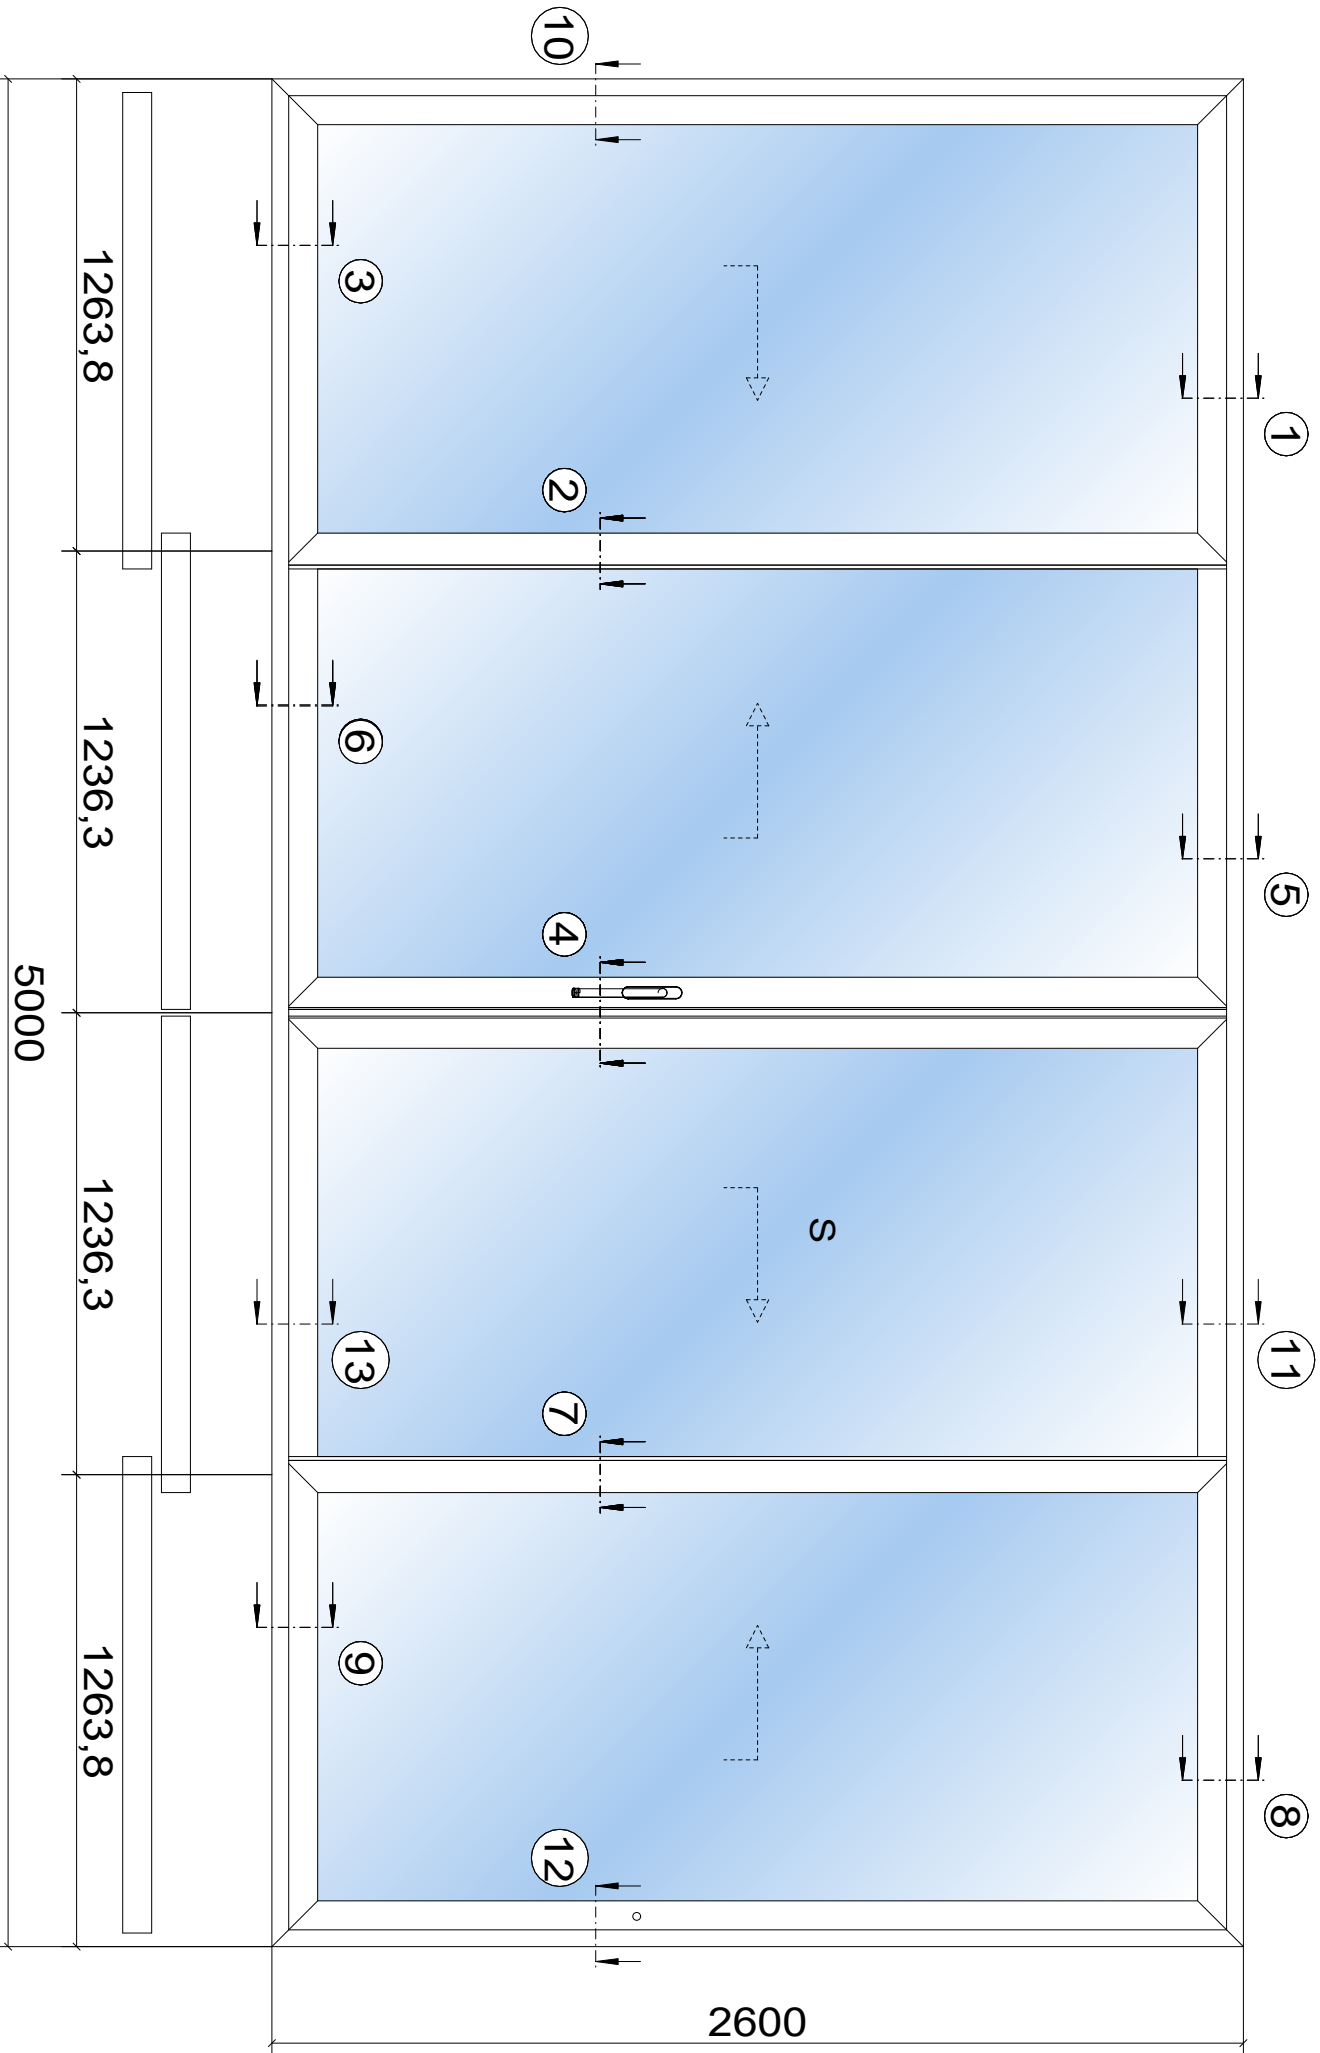


Section 1

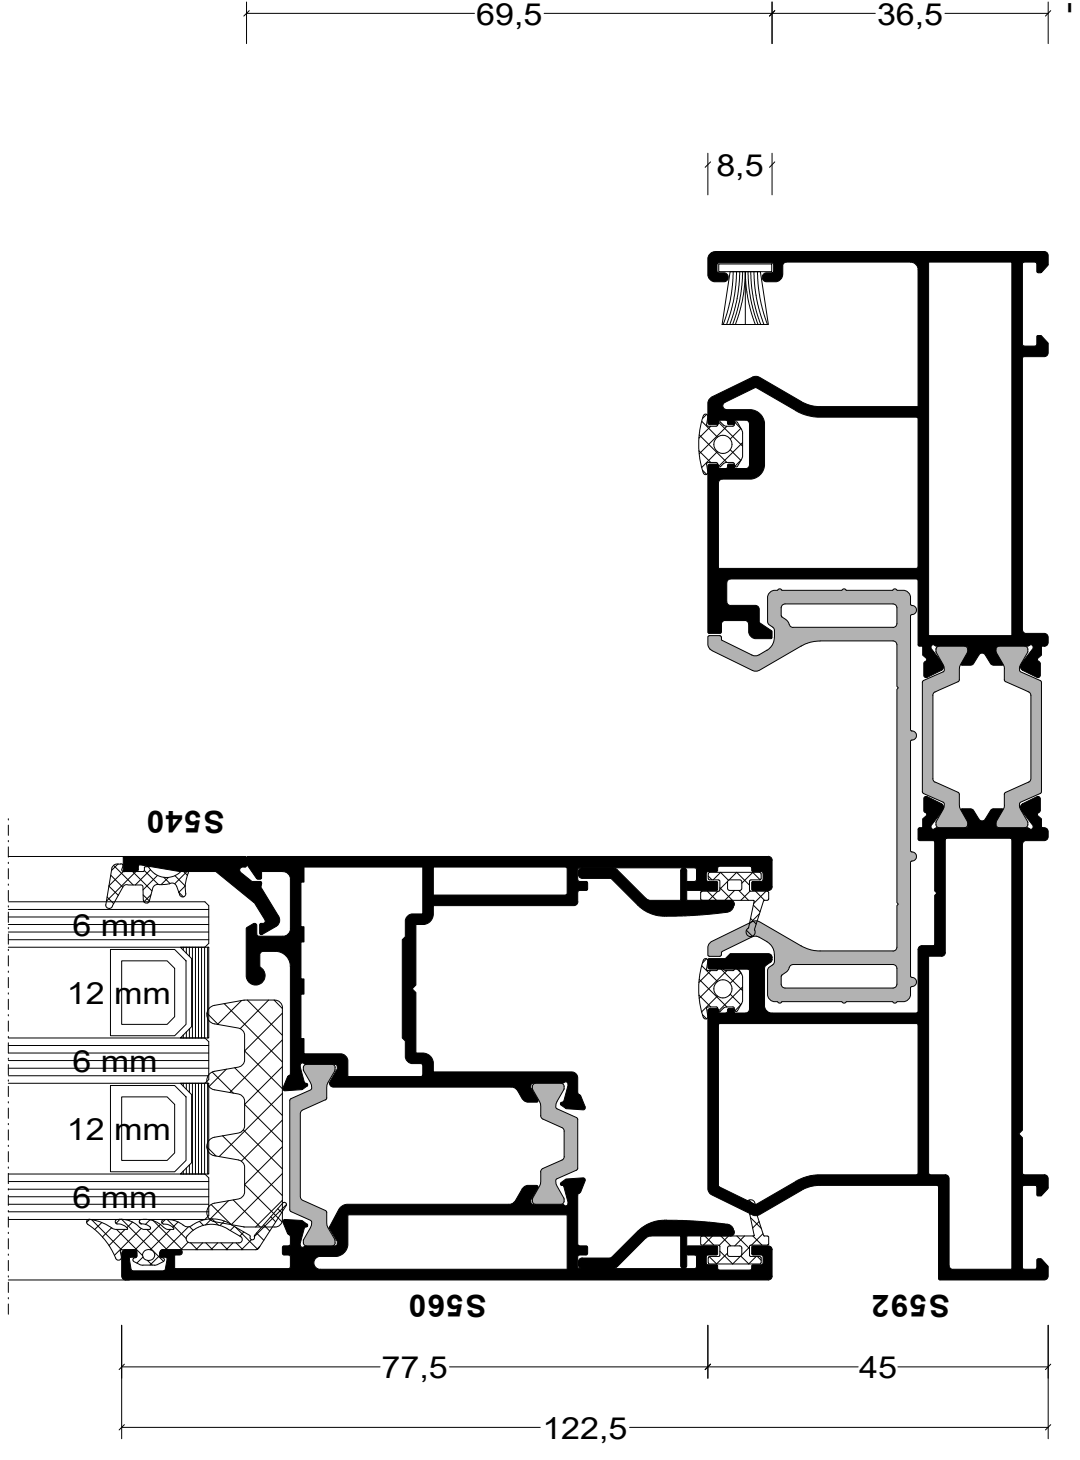


Section 2

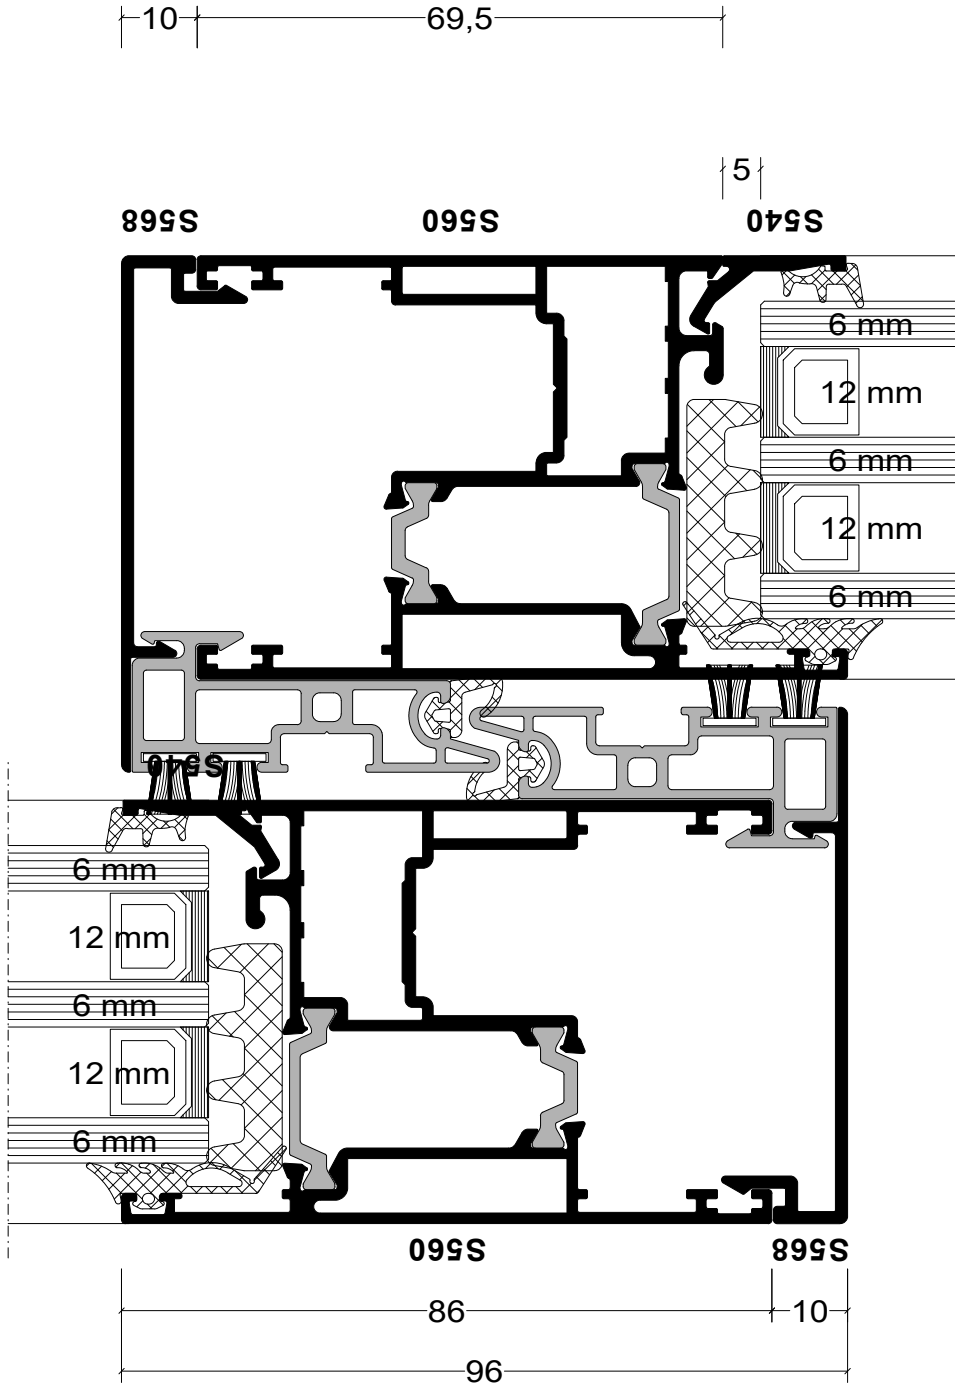


Section 3

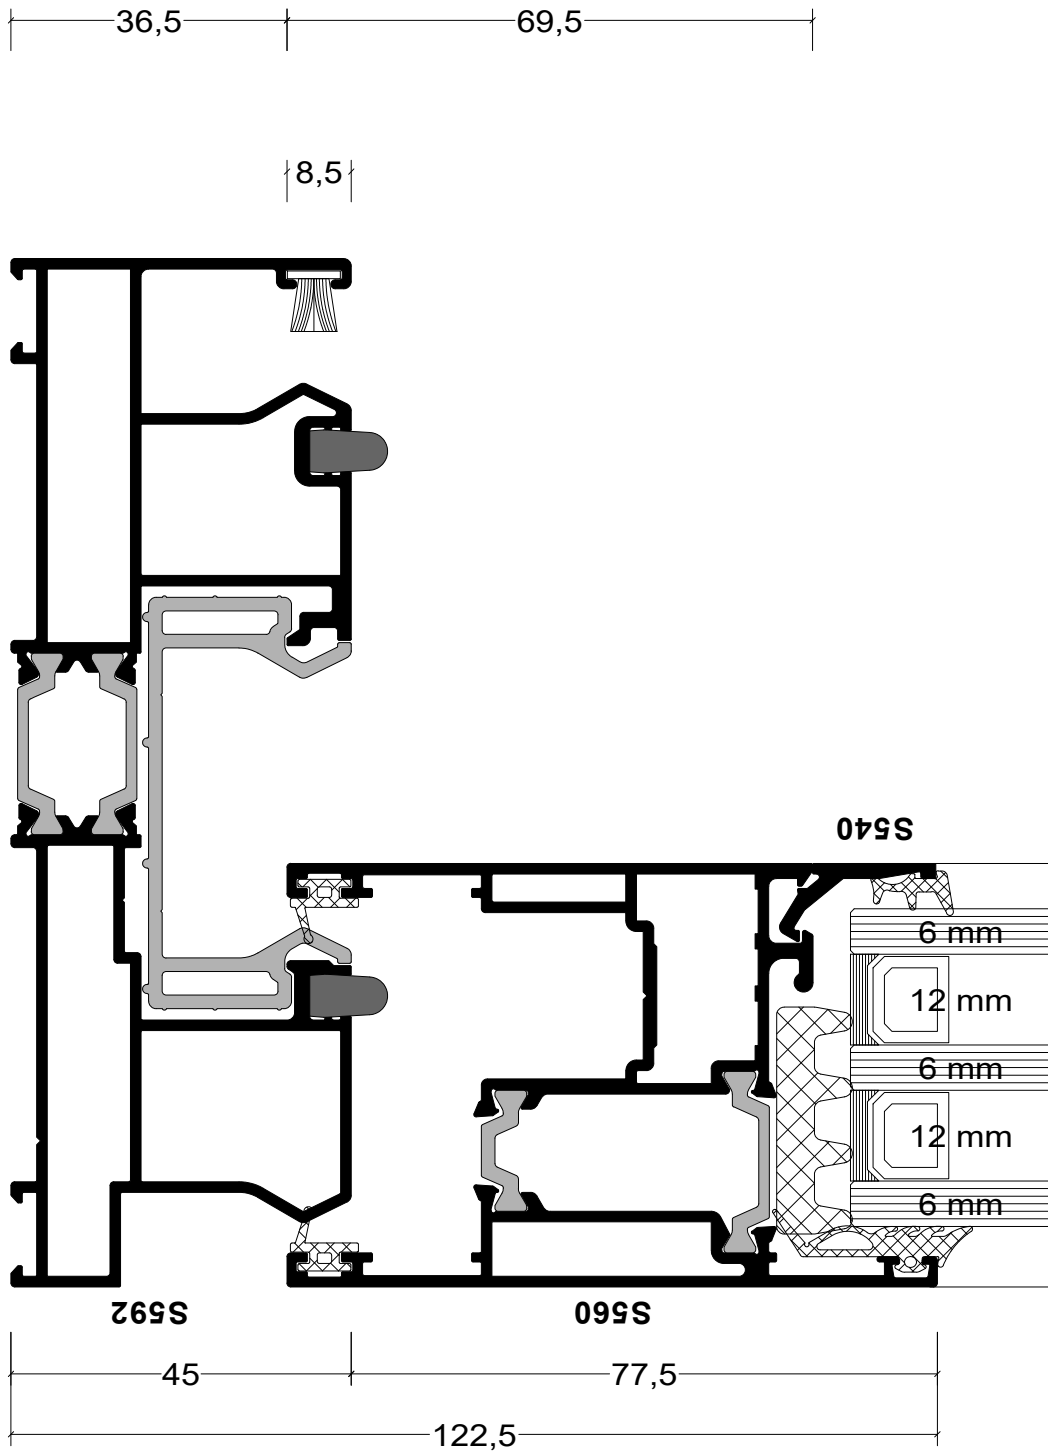


Section 4

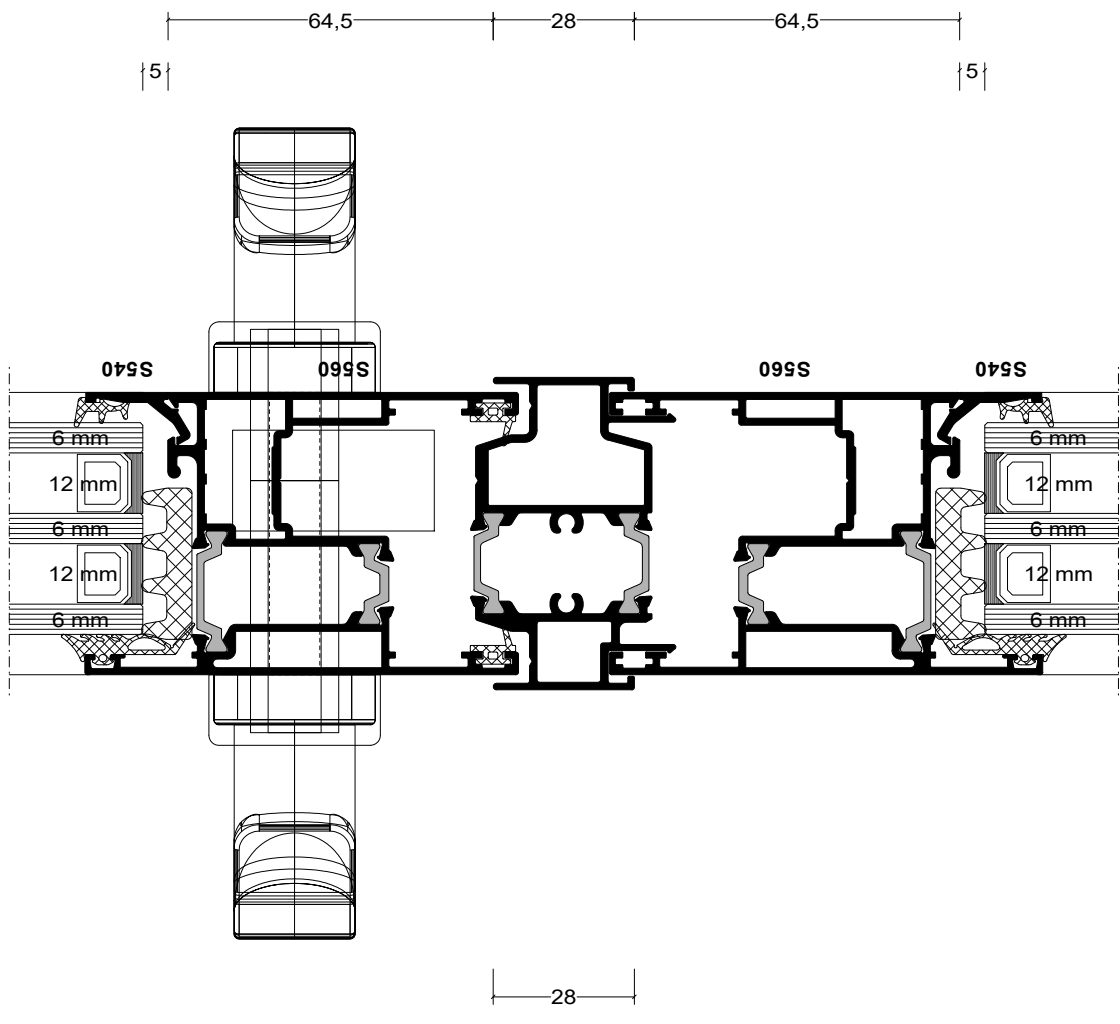


Section 6

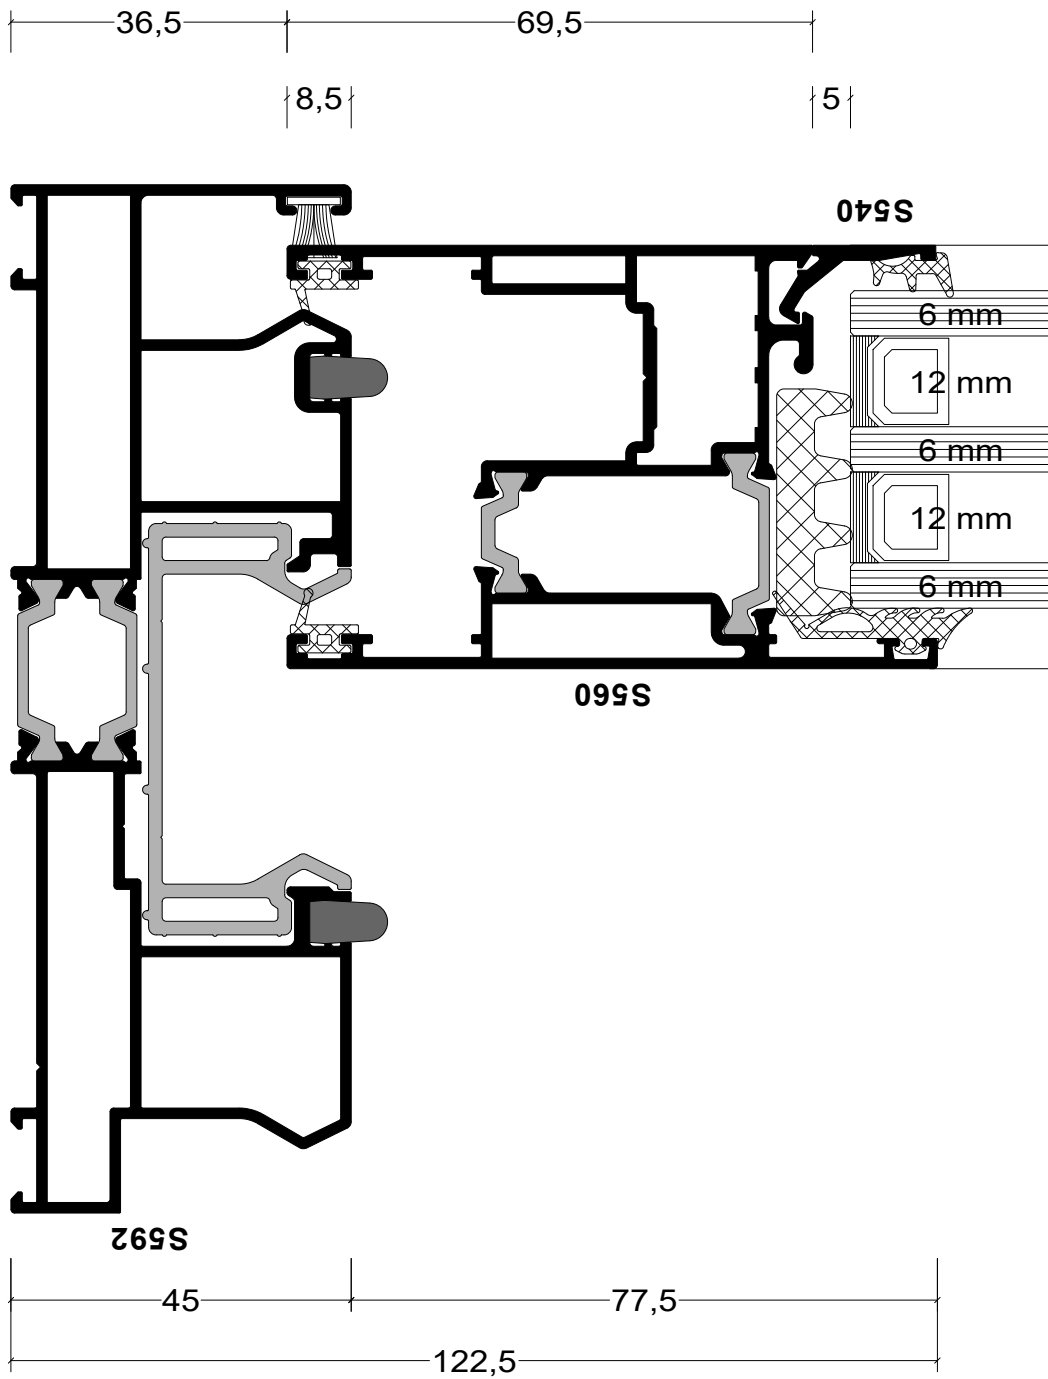


Section 7

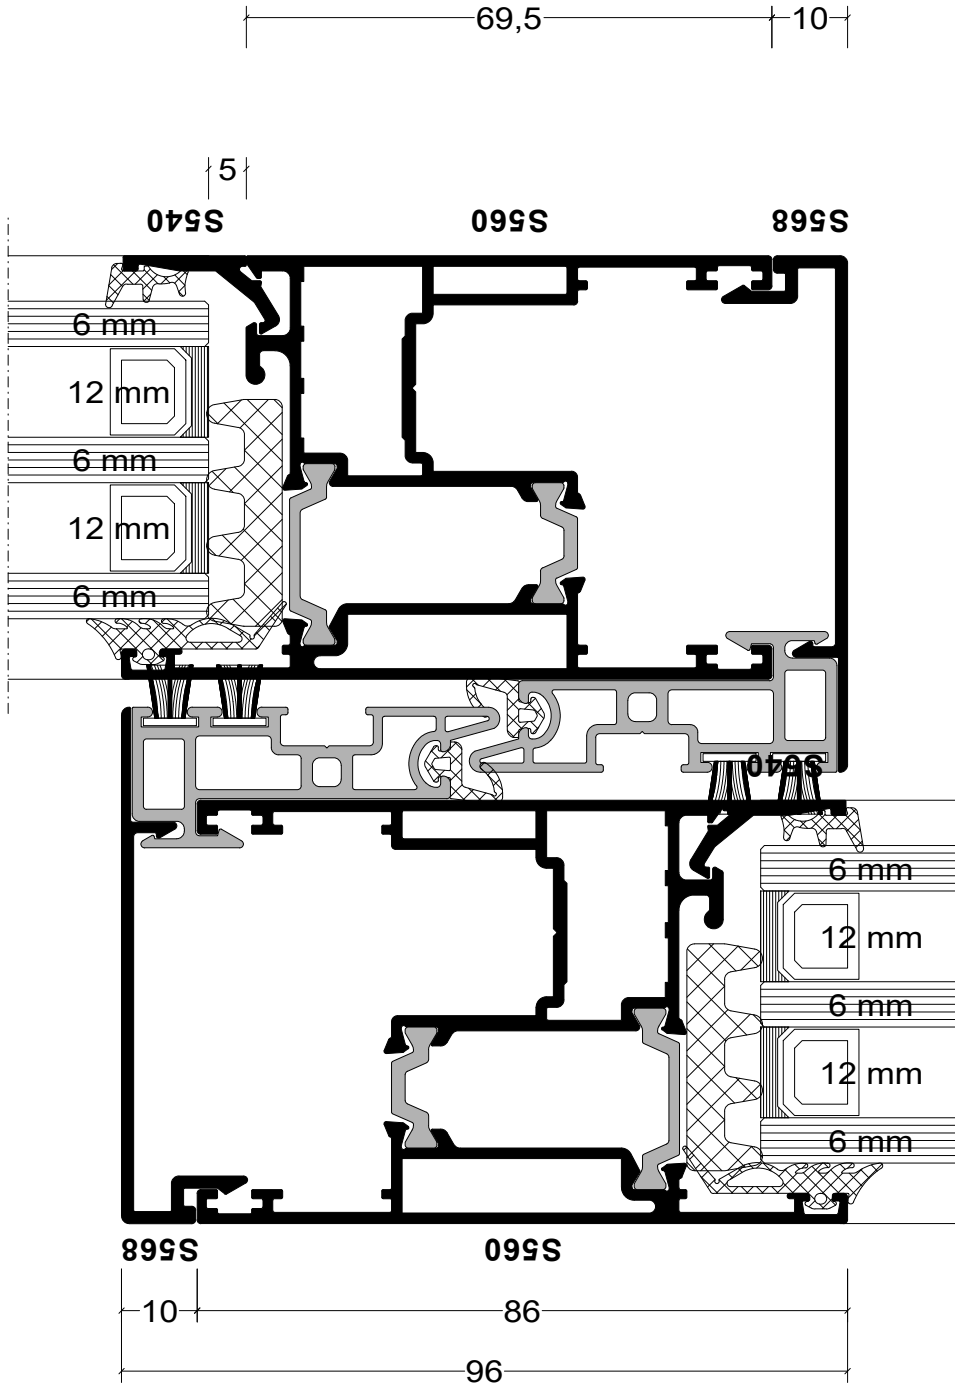


Section 8

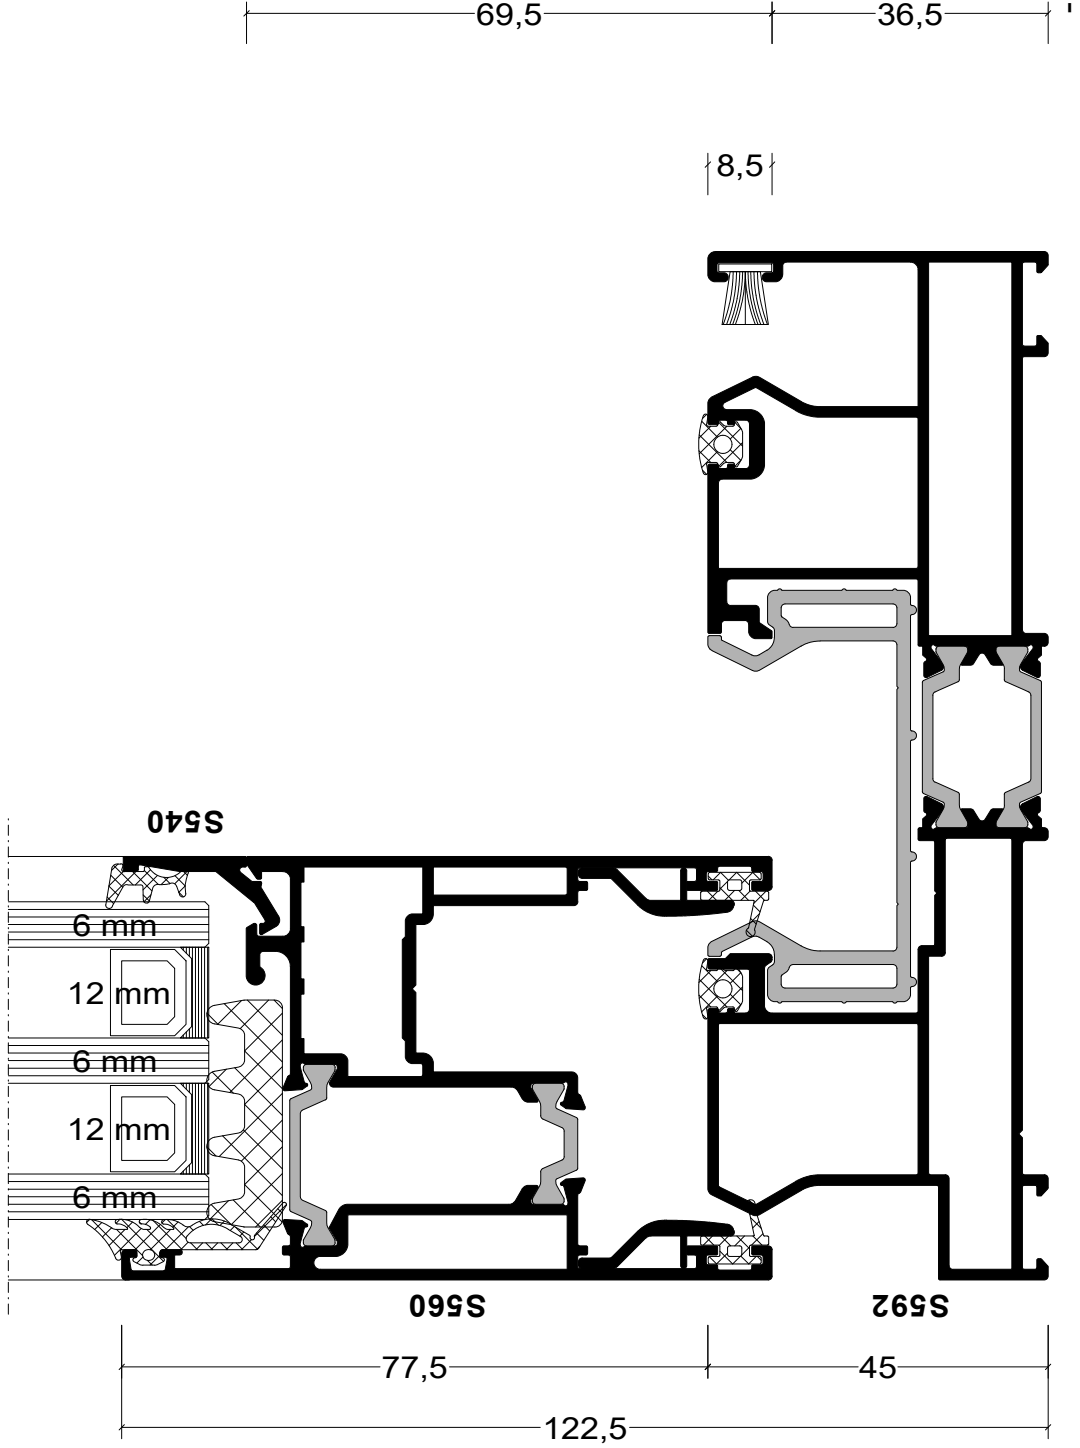


Section 9

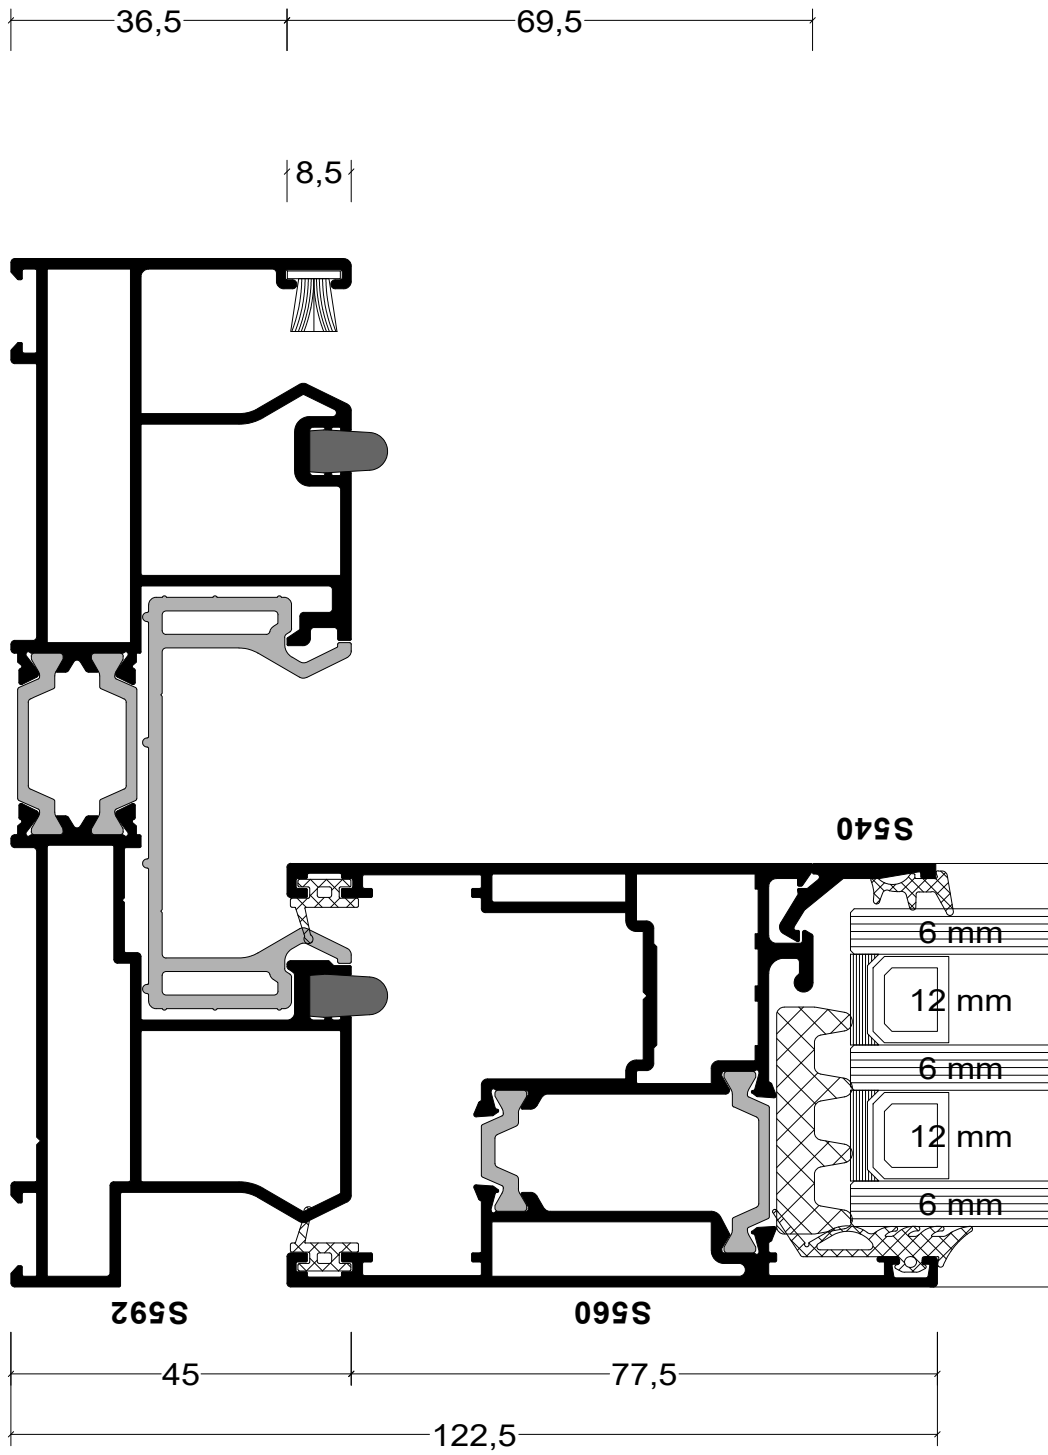


Section 10

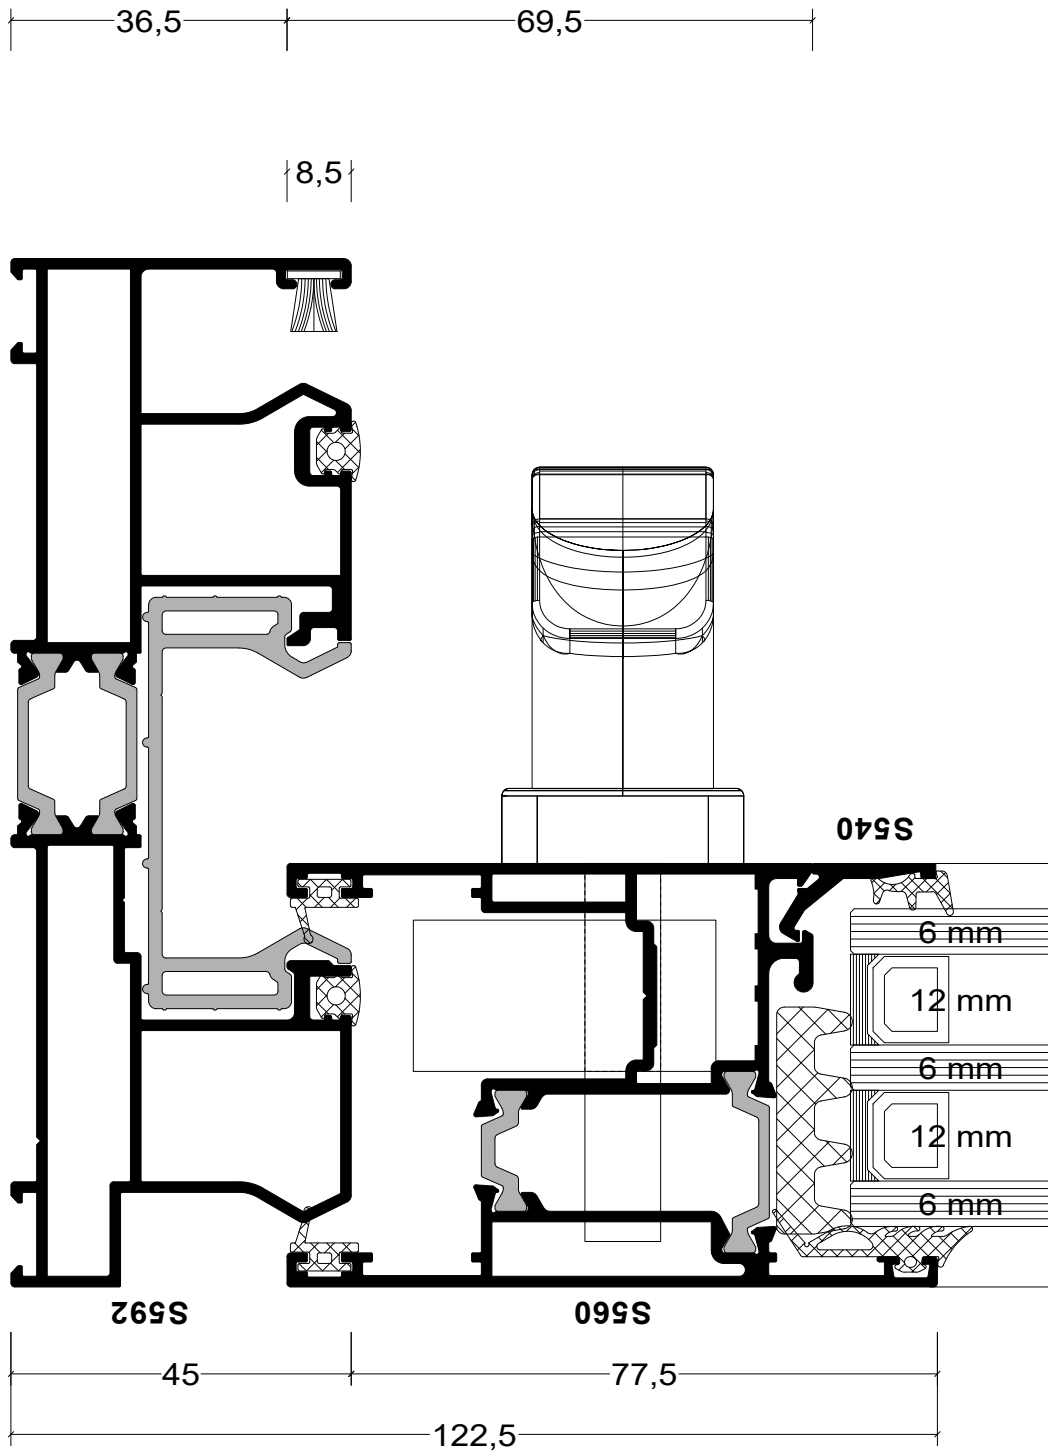

Section 11

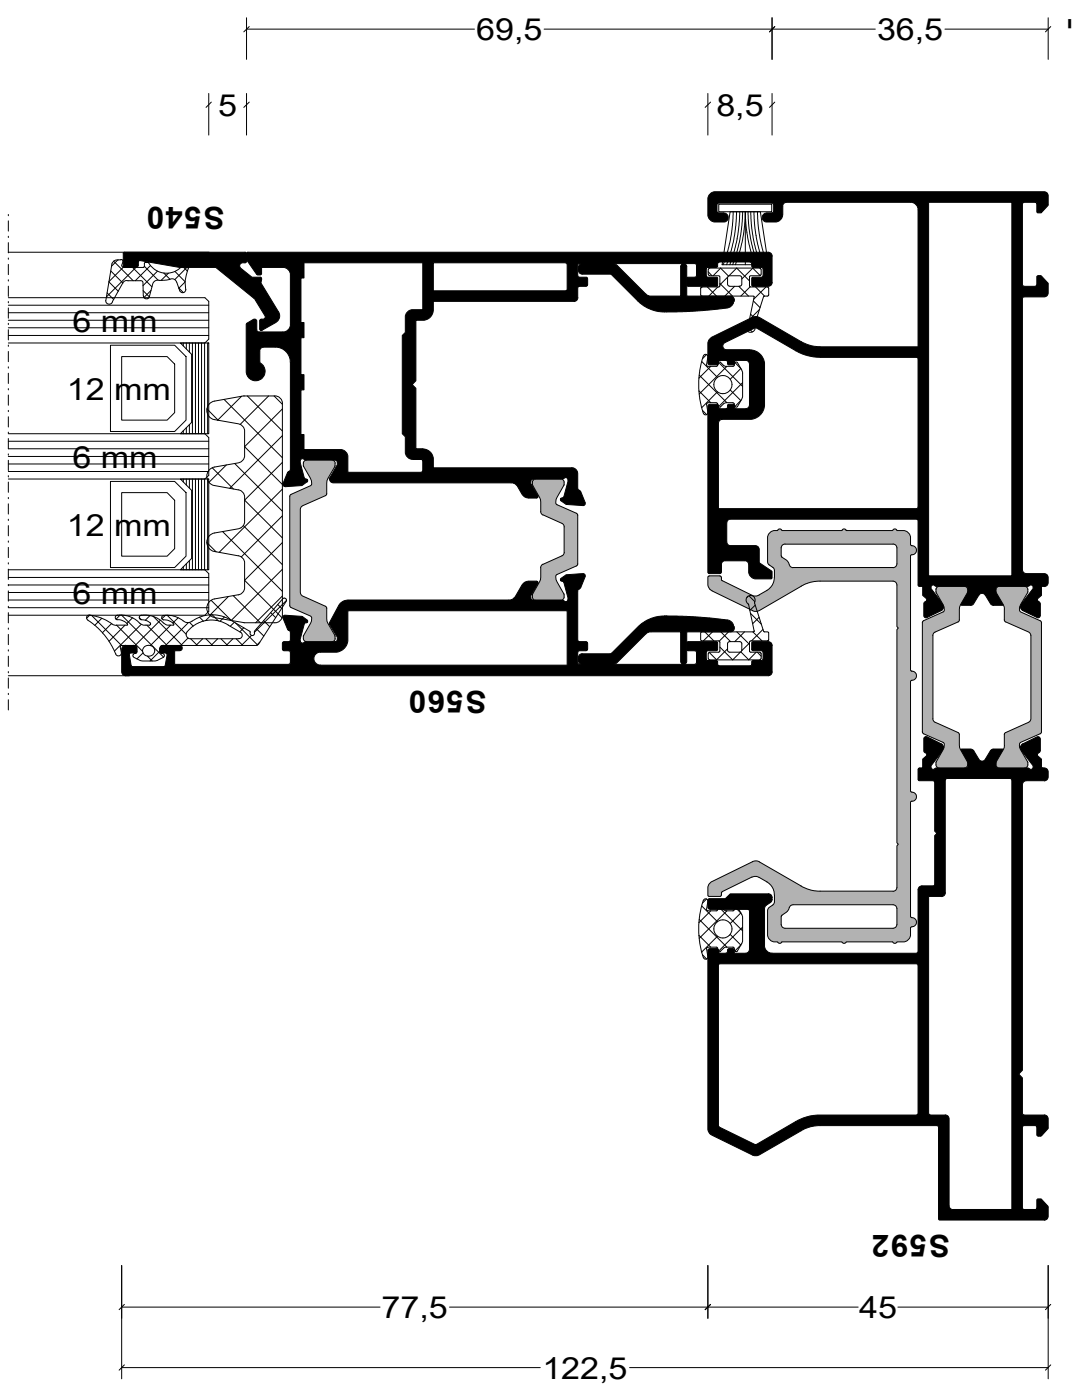

Section 12

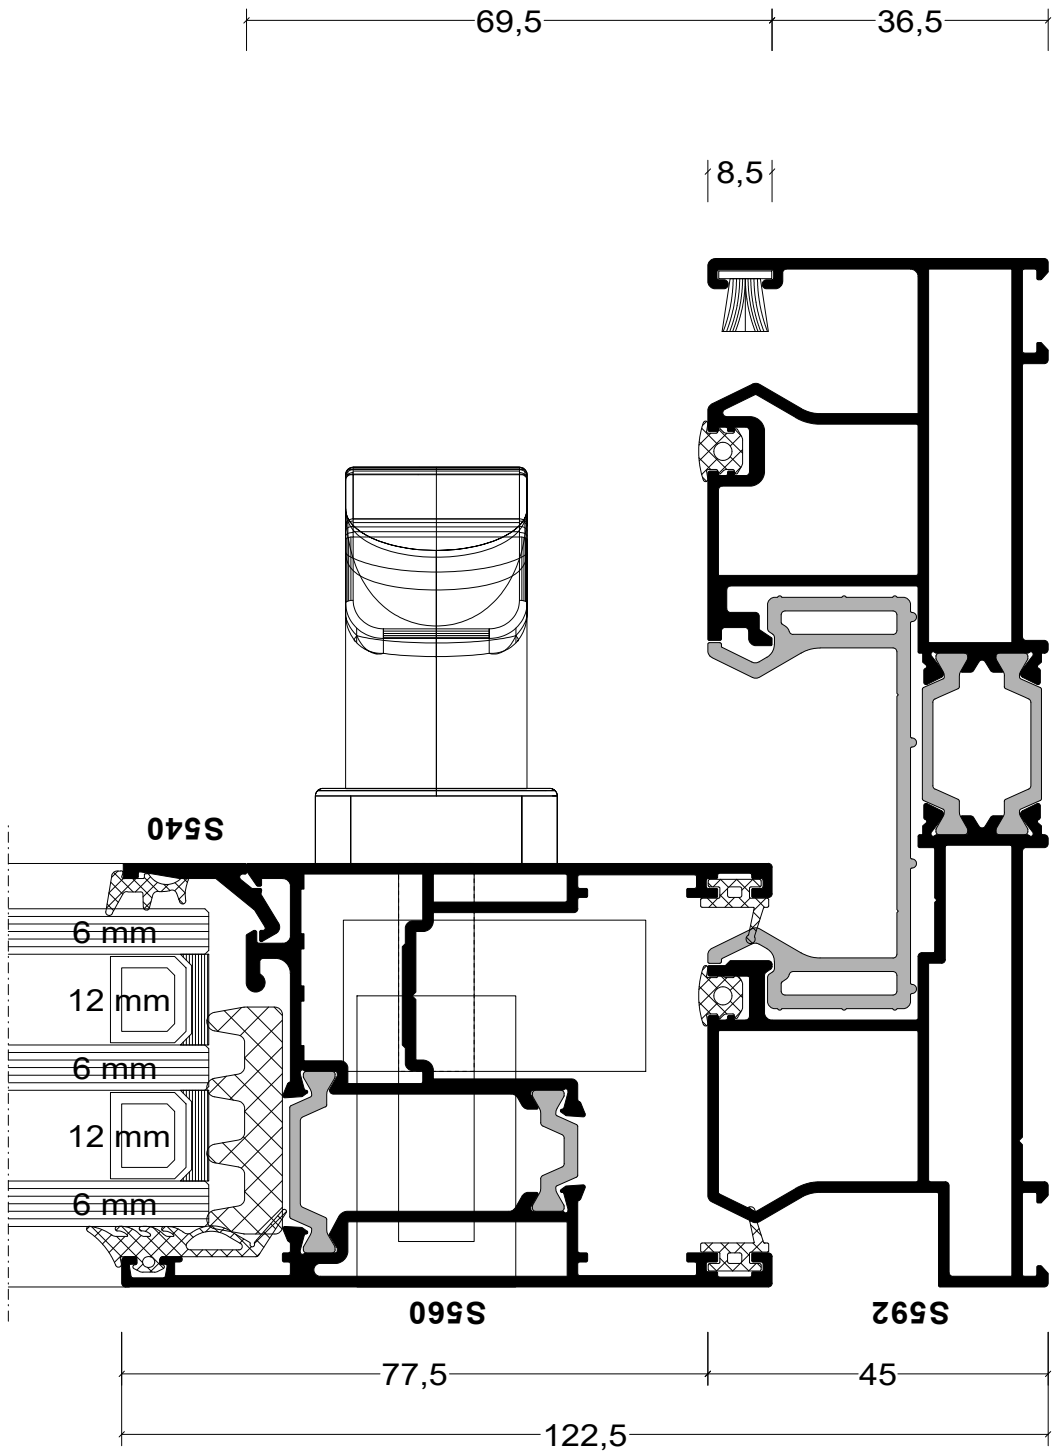

Section 13

